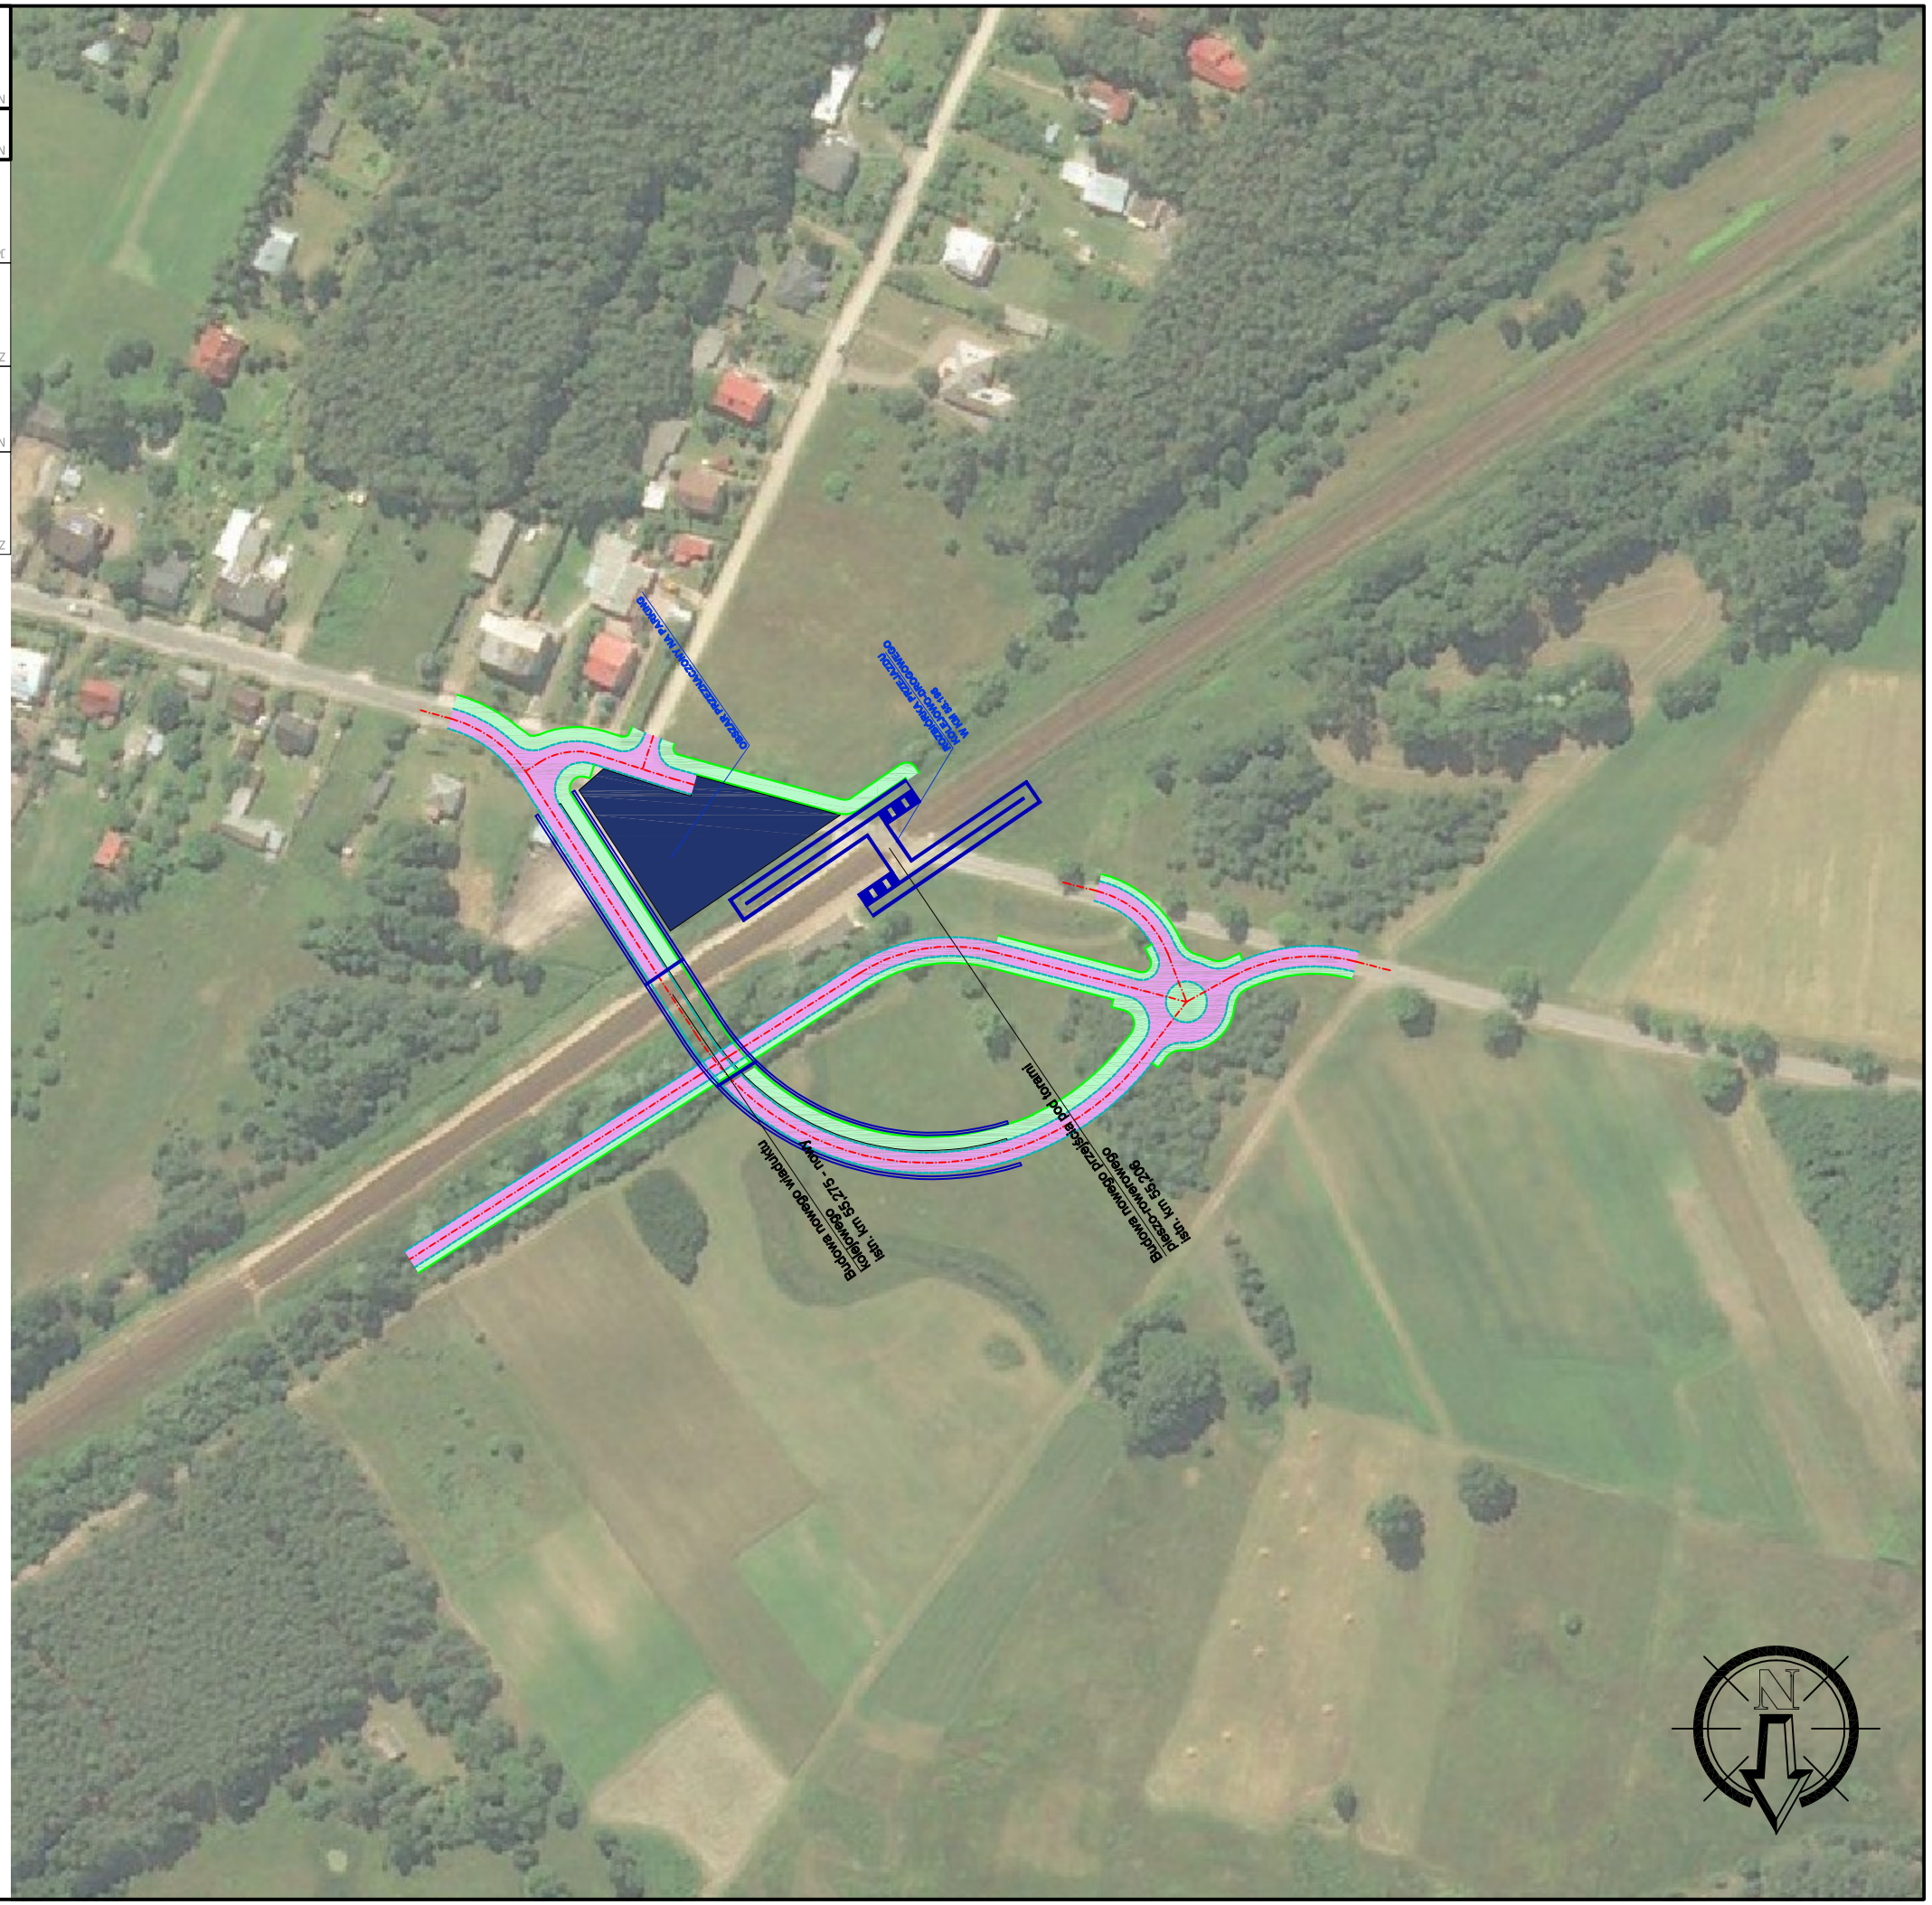

Zadanie:

Opracowanie dokumentacji przedprojektowej dla projektu:
"Prace na linii kolejowej nr 6 na odcinku Warszawa Wschodnia - Czyżew" w ramach projektu:
"Prace przygotowawcze dla wybranych projektów"

Nazwa opracowania:

Etap IV - Analizy techniczne wariantów inwestycyjnych projektu wraz z oszacowaniem kosztów

Zamawiający:

PKP Polskie Linie Kolejowe S.A.
Ul. Targowa 74
03-734 Warszawa

Jednostka projektowa:

BBF sp. z o.o.
Ul. Dąbrowskiego 461
60-451 Poznań

Nr umowy:	Branża:	Stadium:
90/101/0126/19/Z/I	DROGI	STUDIUM WYKONALNOŚCI

Nazwa rysunku:	Wersja:	Skala:
PLAN SYTUACYJNY PRZEJAZD W KM 55.198 LK6	2.05.1	1:2000
	Data: 02.2021	Nr rysunku/arkusza: E IV - D.25