


Investor:	GDDKiA o. Warszawa ul. Mińska 25; 03-808 Warszawa	Nr arch.:	
Temat:	Remont skrzyżowania DK 50 i ul. Leśnej	Branża:	Inżynieria Ruchu
Nazwa zadania:	Projekt czasowej organizacji ruchu remont skrzyżowania DK50 i ul. Leśnej w Lochowle	Stadium:	Czasowa Organizacja Ruchu - Orientacja
		Skala:	1:25000
ZESPÓŁ PROJEKTOWY		Data:	Październik 2015
Imię i nazwisko:	Robert Kucharek	Podpis:	
Projektant:		Wys. nr.:	1

DROGA NR 50
 REJON w MIŃSKU MAZ.

odc. od km 254+740 do km 255+070
 odc. dr. nr 62 od km 263+290 do km 263+525

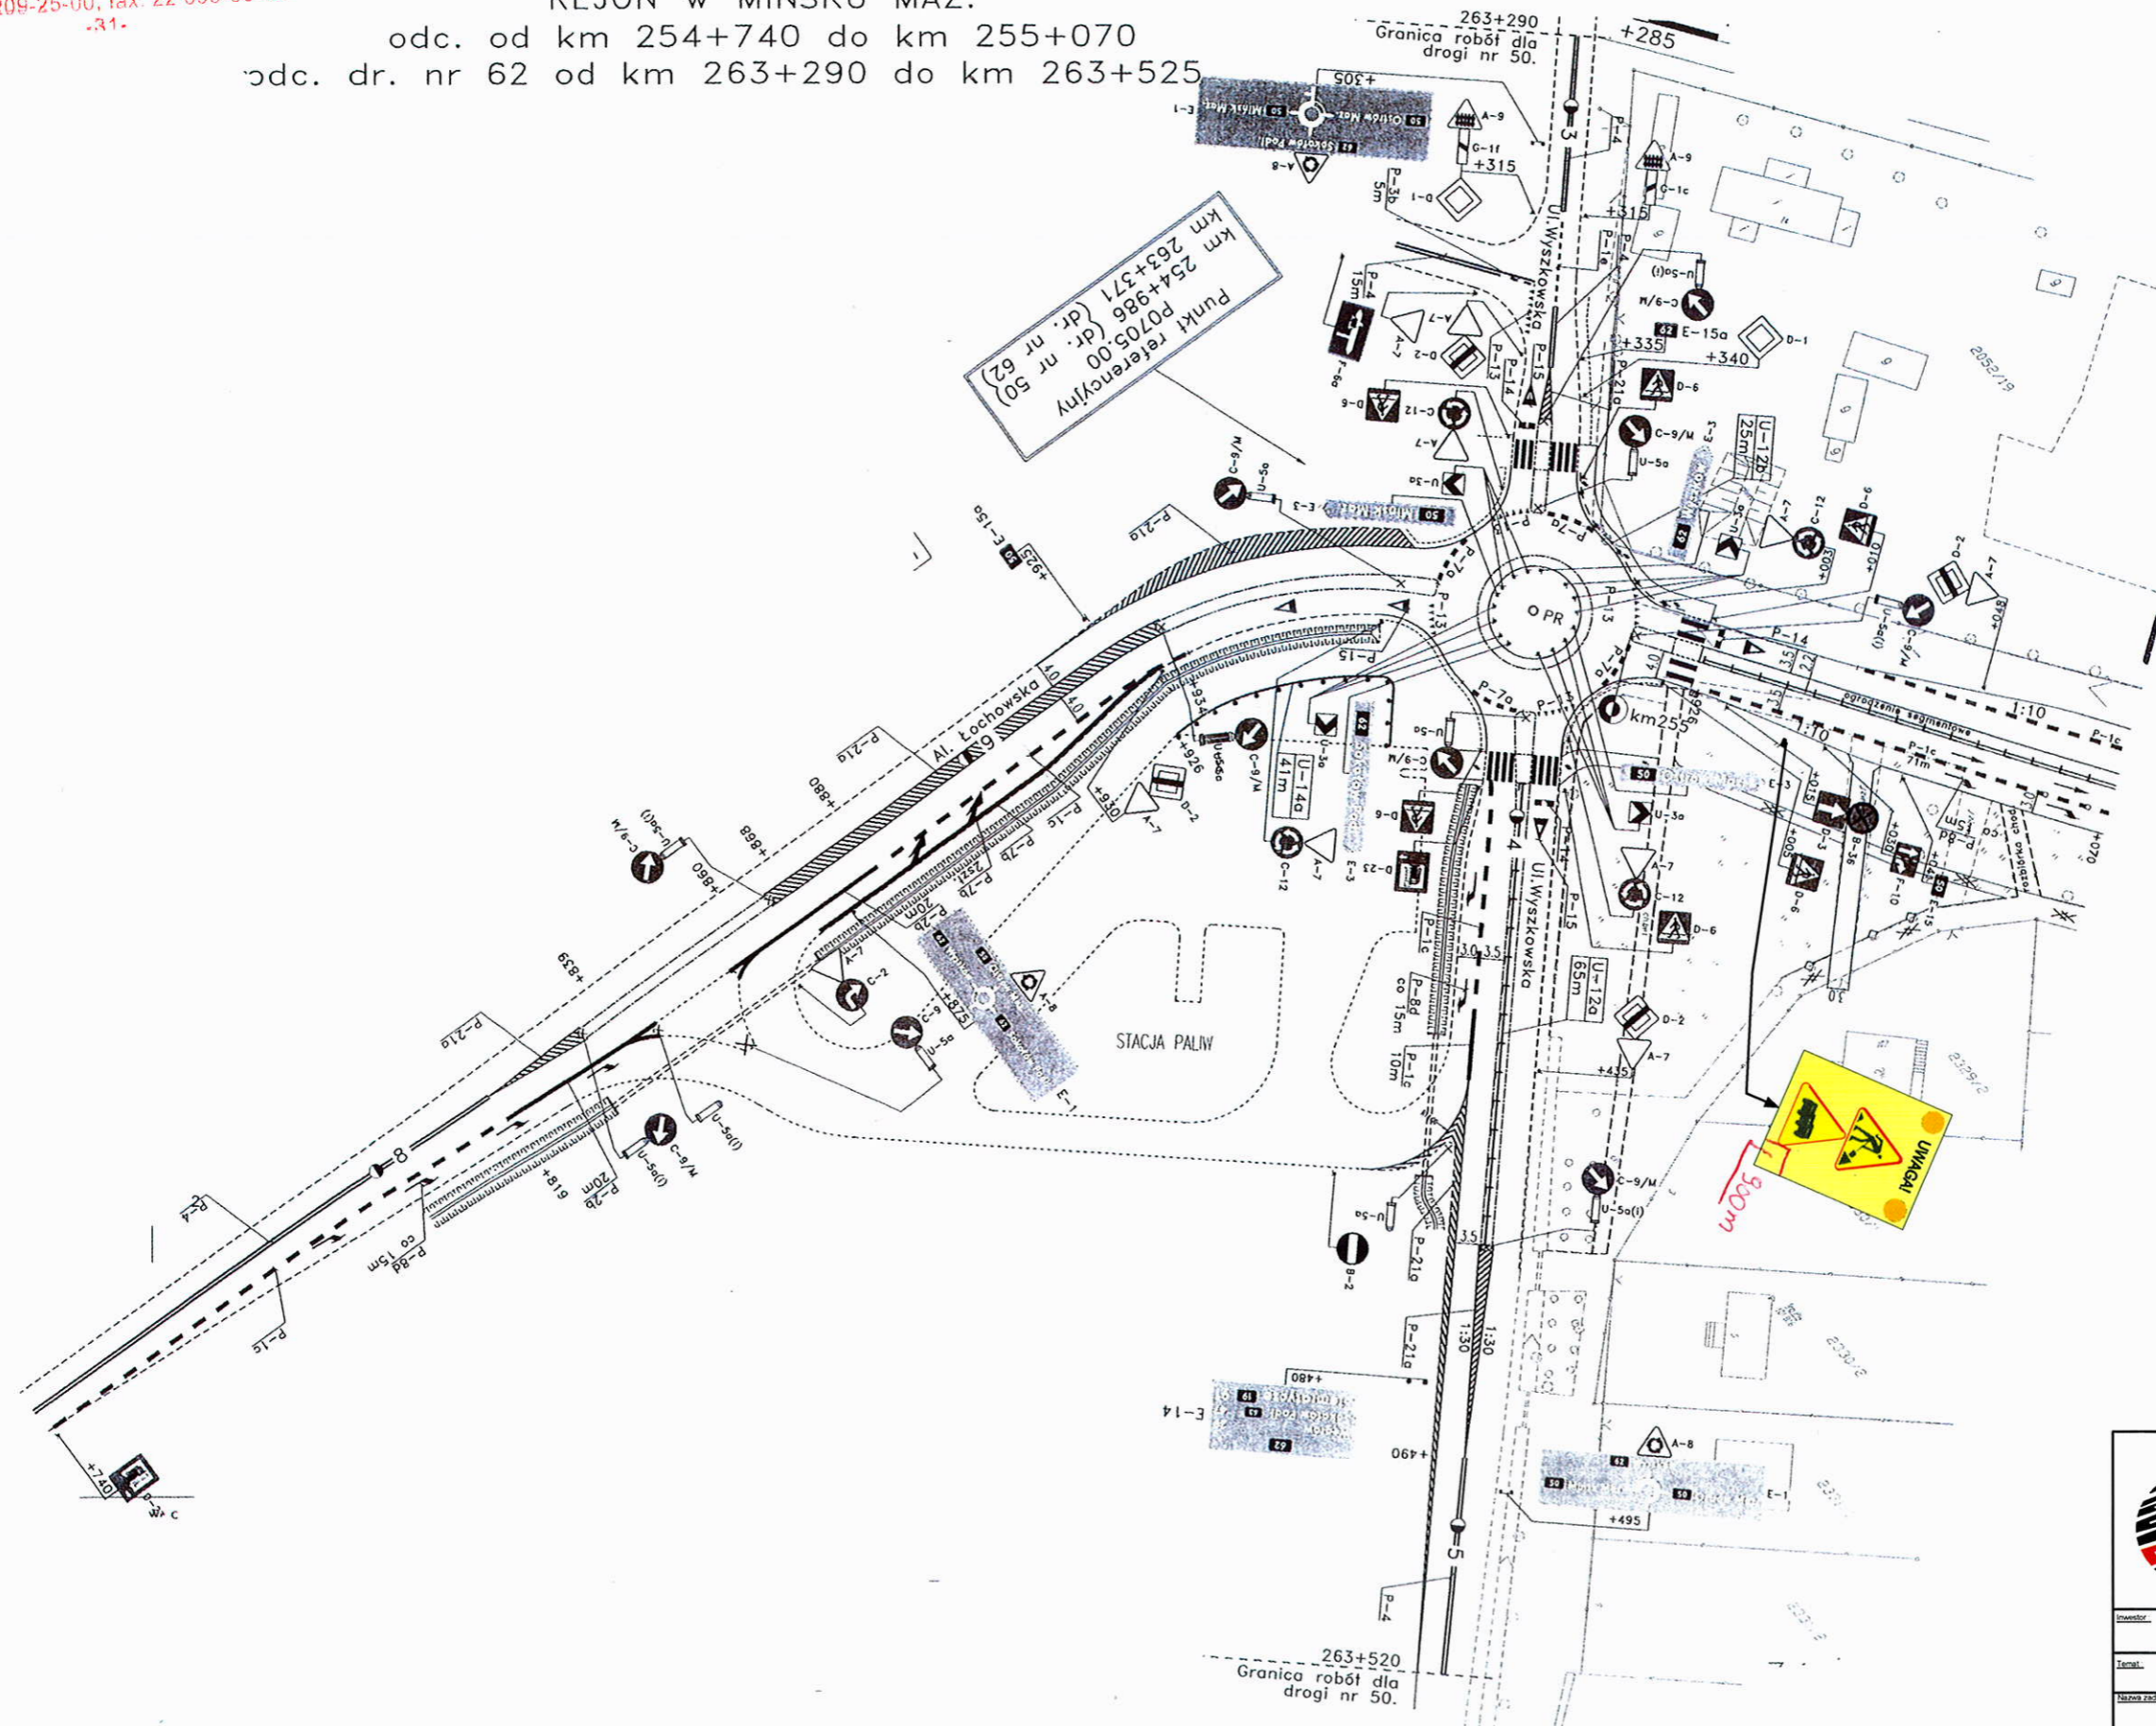



planeta[®]
 03-289 WARSZAWA, ul. Zdziarska 21
 http://www.planeta.com.pl; biuro@planeta.com.pl
 tel.: (0 22) 675 27 97, 675 60 72, fax: (0 22) 614 52 26

Wykonawca:	GDDKiA o. Warszawa ul. Mińska 25; 03-808 Warszawa	Nr arch.:	
Zamównik:	Remont skrzyżowania DK 50 i ul. Leśnej	Branża:	Inżynieria Ruchu
Nazwa zadania:	Projekt czasowej organizacji ruchu remont skrzyżowania DK50 i ul. Leśnej w Łochowie	Stadium:	Czasowa Organizacja Ruchu - Etap 2
		Skala:	1:1000
ZESPÓŁ PROJEKTOWY		Data:	Październik 2015
Imię i nazwisko:	Podpis:	Rys. nr:	
Robert Kucharek			2.0

DROGA NR 50
 REJON w MIŃSKU MAZ.
 odc. od km 255+400 do km 255+750

Naczelnik Wydziału BRD
 i Zarządzania Ruchem
 mgr inż. Andrzej Kabziński



Wg zatwierdzenia projektu
 Nr ewid. 4092/109/106/2002
 z dnia 20.06.2002r.

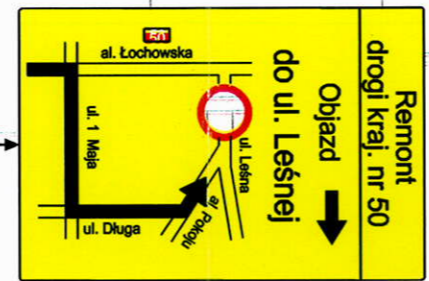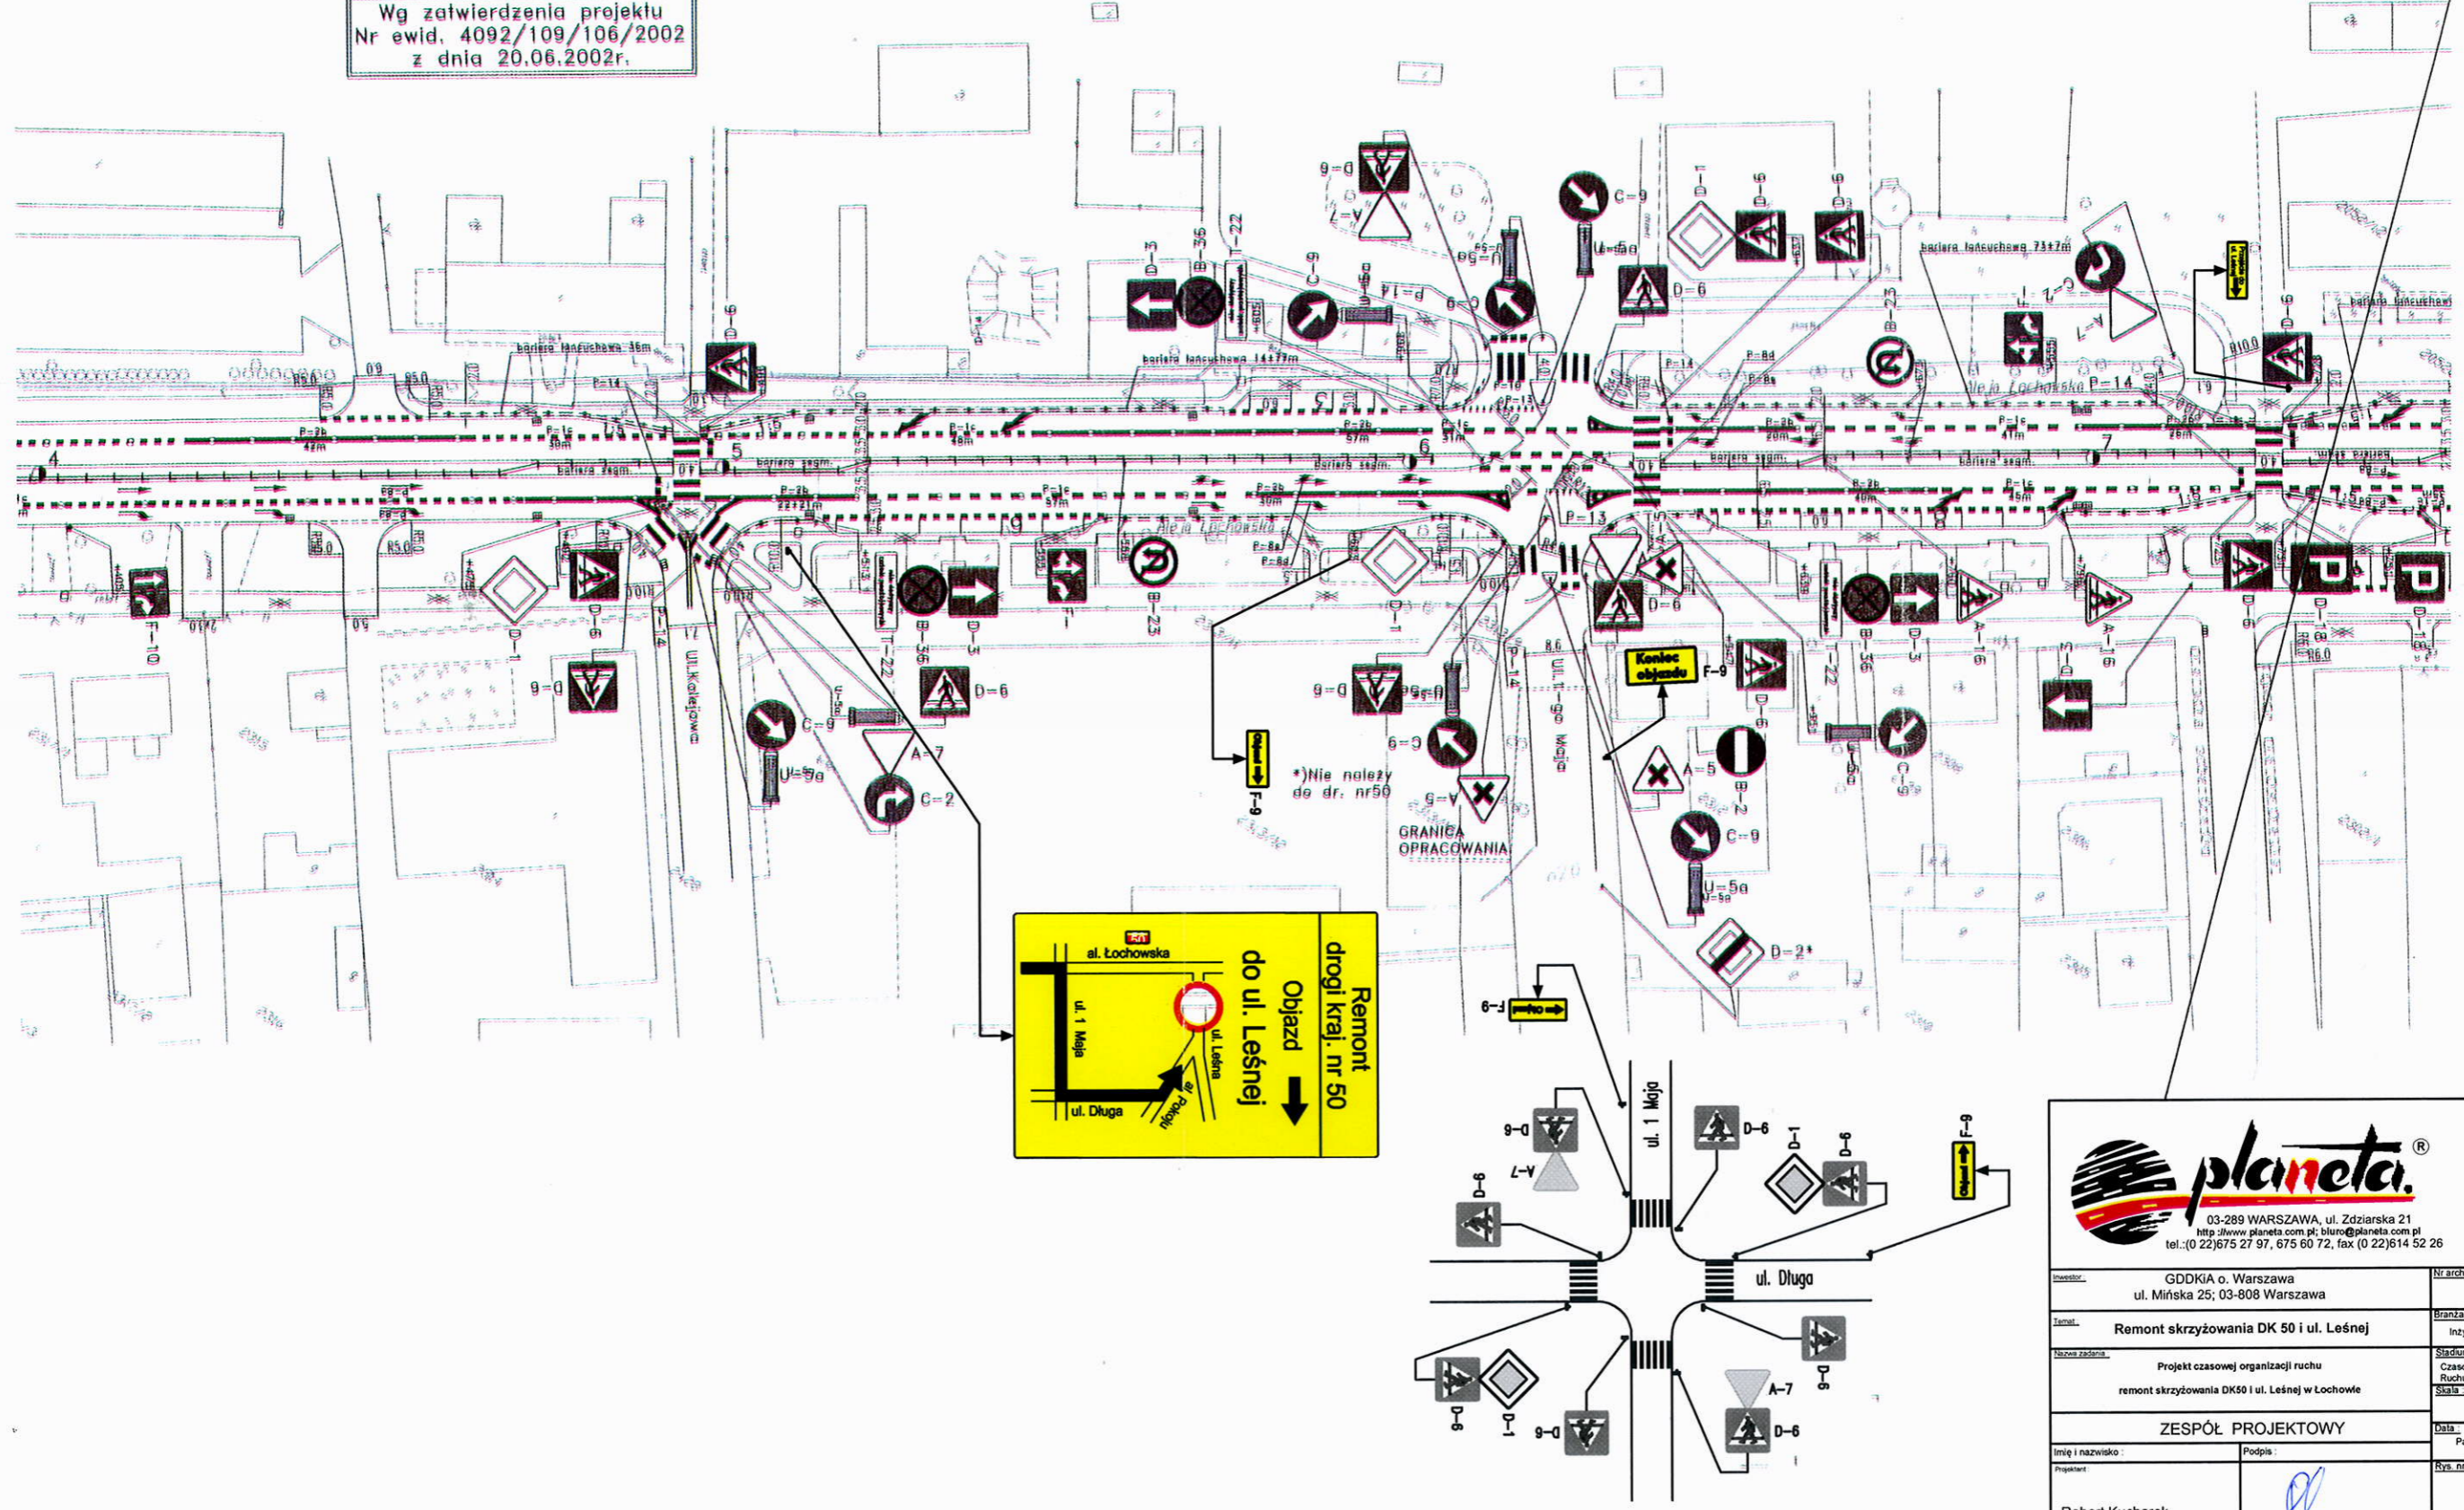

planeta.
 03-289 WARSZAWA, ul. Zdziarska 21
 http://www.planeta.com.pl; biuro@planeta.com.pl
 tel.: (0 22) 675 27 97, 675 60 72, fax: (0 22) 614 52 26

Inwestor:	GDDKIA o. Warszawa ul. Mińska 25; 03-808 Warszawa	Nr arch.:	
Zamaw.:	Remont skrzyżowania DK 50 i ul. Leśnej	Branża:	Inżynieria Ruchu
Nazwa zadania:	Projekt czasowej organizacji ruchu remont skrzyżowania DK50 i ul. Leśnej w Łochowie	Skala:	1:1000
ZESPÓŁ PROJEKTOWY		Data:	Październik 2015
Imię i nazwisko:	Robert Kucharek	Podpis:	
Projektant:		Rys. nr:	2.1

DROGA NR 50
REJON w OSTROWI MAZOWIECKIEJ
odc. od km 256+738 do km 257+100

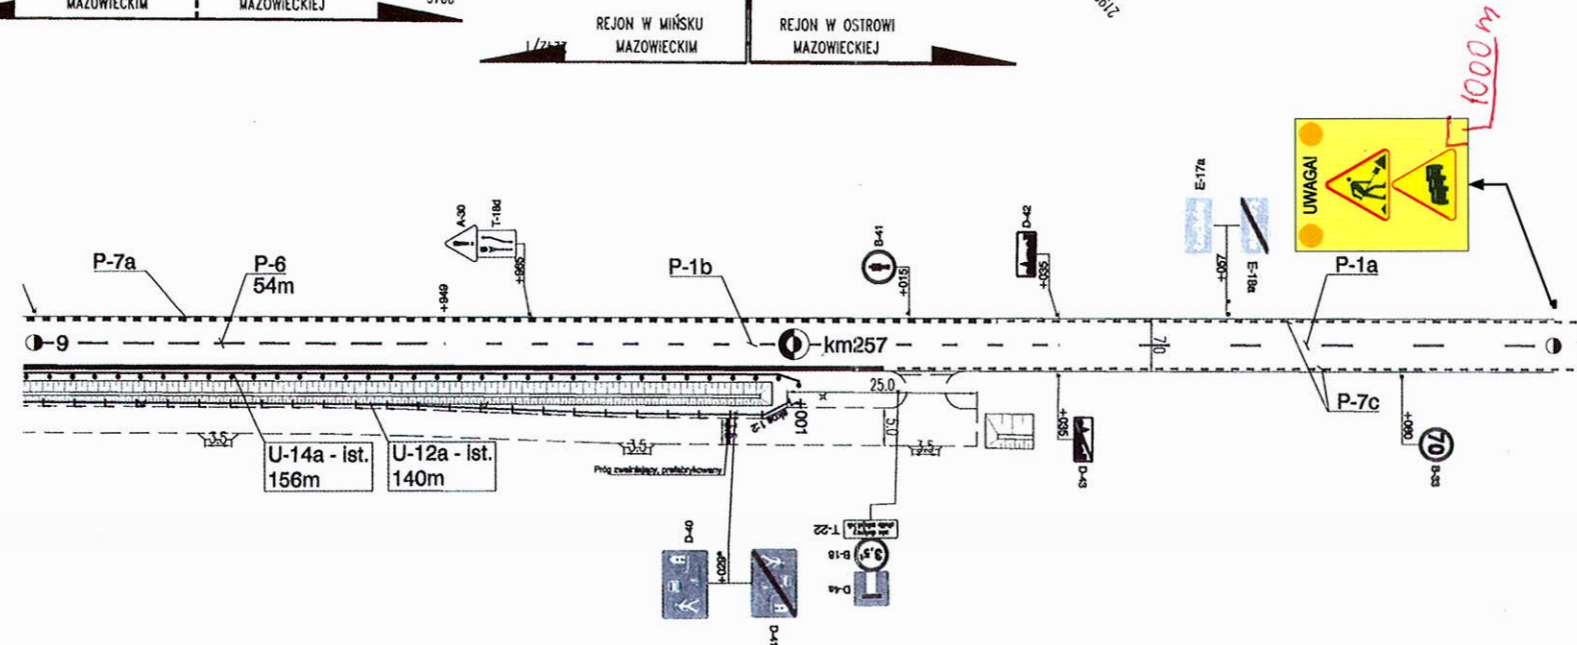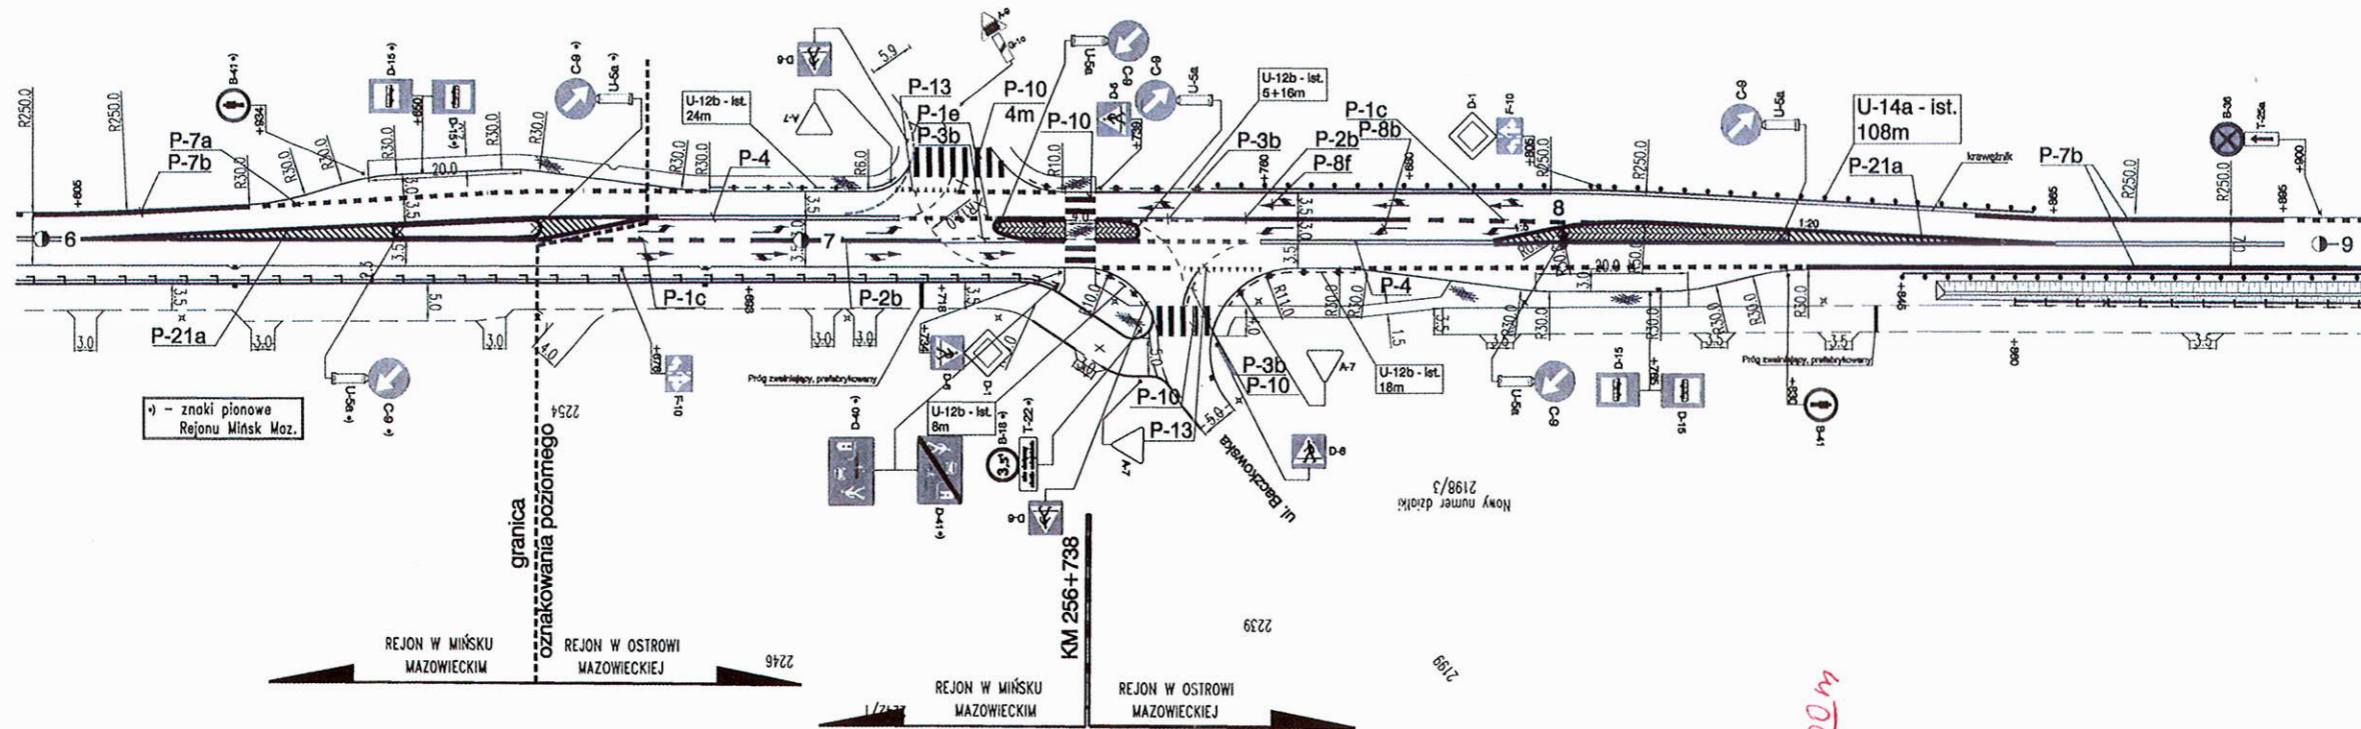

ZESTAWIENIE ZNAKÓW Z ARKUSZA

ZNAKI PIONOWE	Ilość znaków w grupie (szt.)			
	Duże	Średnie	Małe	Mini
A-Znaki ostrzegawcze		4		
B-Znaki zakazu		5		
C-Znaki nakazu		4		
D-Znaki informacyjne		13		
E-Znaki kierunku i miejscowości		2		

ZNAKI POZIOME	Powierzchnia (m ²)		URZĄDZENIA BEZPIECZEŃSTWA RUCHU – Ilości				
	Malowana	Grubowarstw.	L. p.	Nazwa	Jedn.	Istniejące	Projekt.
Linie segregacyjne	60		1	Słupki przeszk. U-5a	szt.	4	


Nr zatwierdzenia:



GDDKiA o. Warszawa ul. Mińska 25; 03-808 Warszawa		Nr arch.
Remont skrzyżowania DK 50 i ul. Leśnej		Brandza Inżynieria Ruchu
Projekt czasowej organizacji ruchu remont skrzyżowania DK60 i ul. Leśnej w Lochowie		Stadium Czasowa Organizacja Ruchu - Etap 2 Skala 1:1000
ZESPÓŁ PROJEKTOWY		
Imię i nazwisko Robert Kucharek		Data Październik 2015
Podpis 		Rys. nr. 2.3

DROGA NR 50
 REJON w MIŃSKU MAZ.


odc. od km 254+740 do km 255+070
 odc. dr. nr 62 od km 263+290 do km 263+525

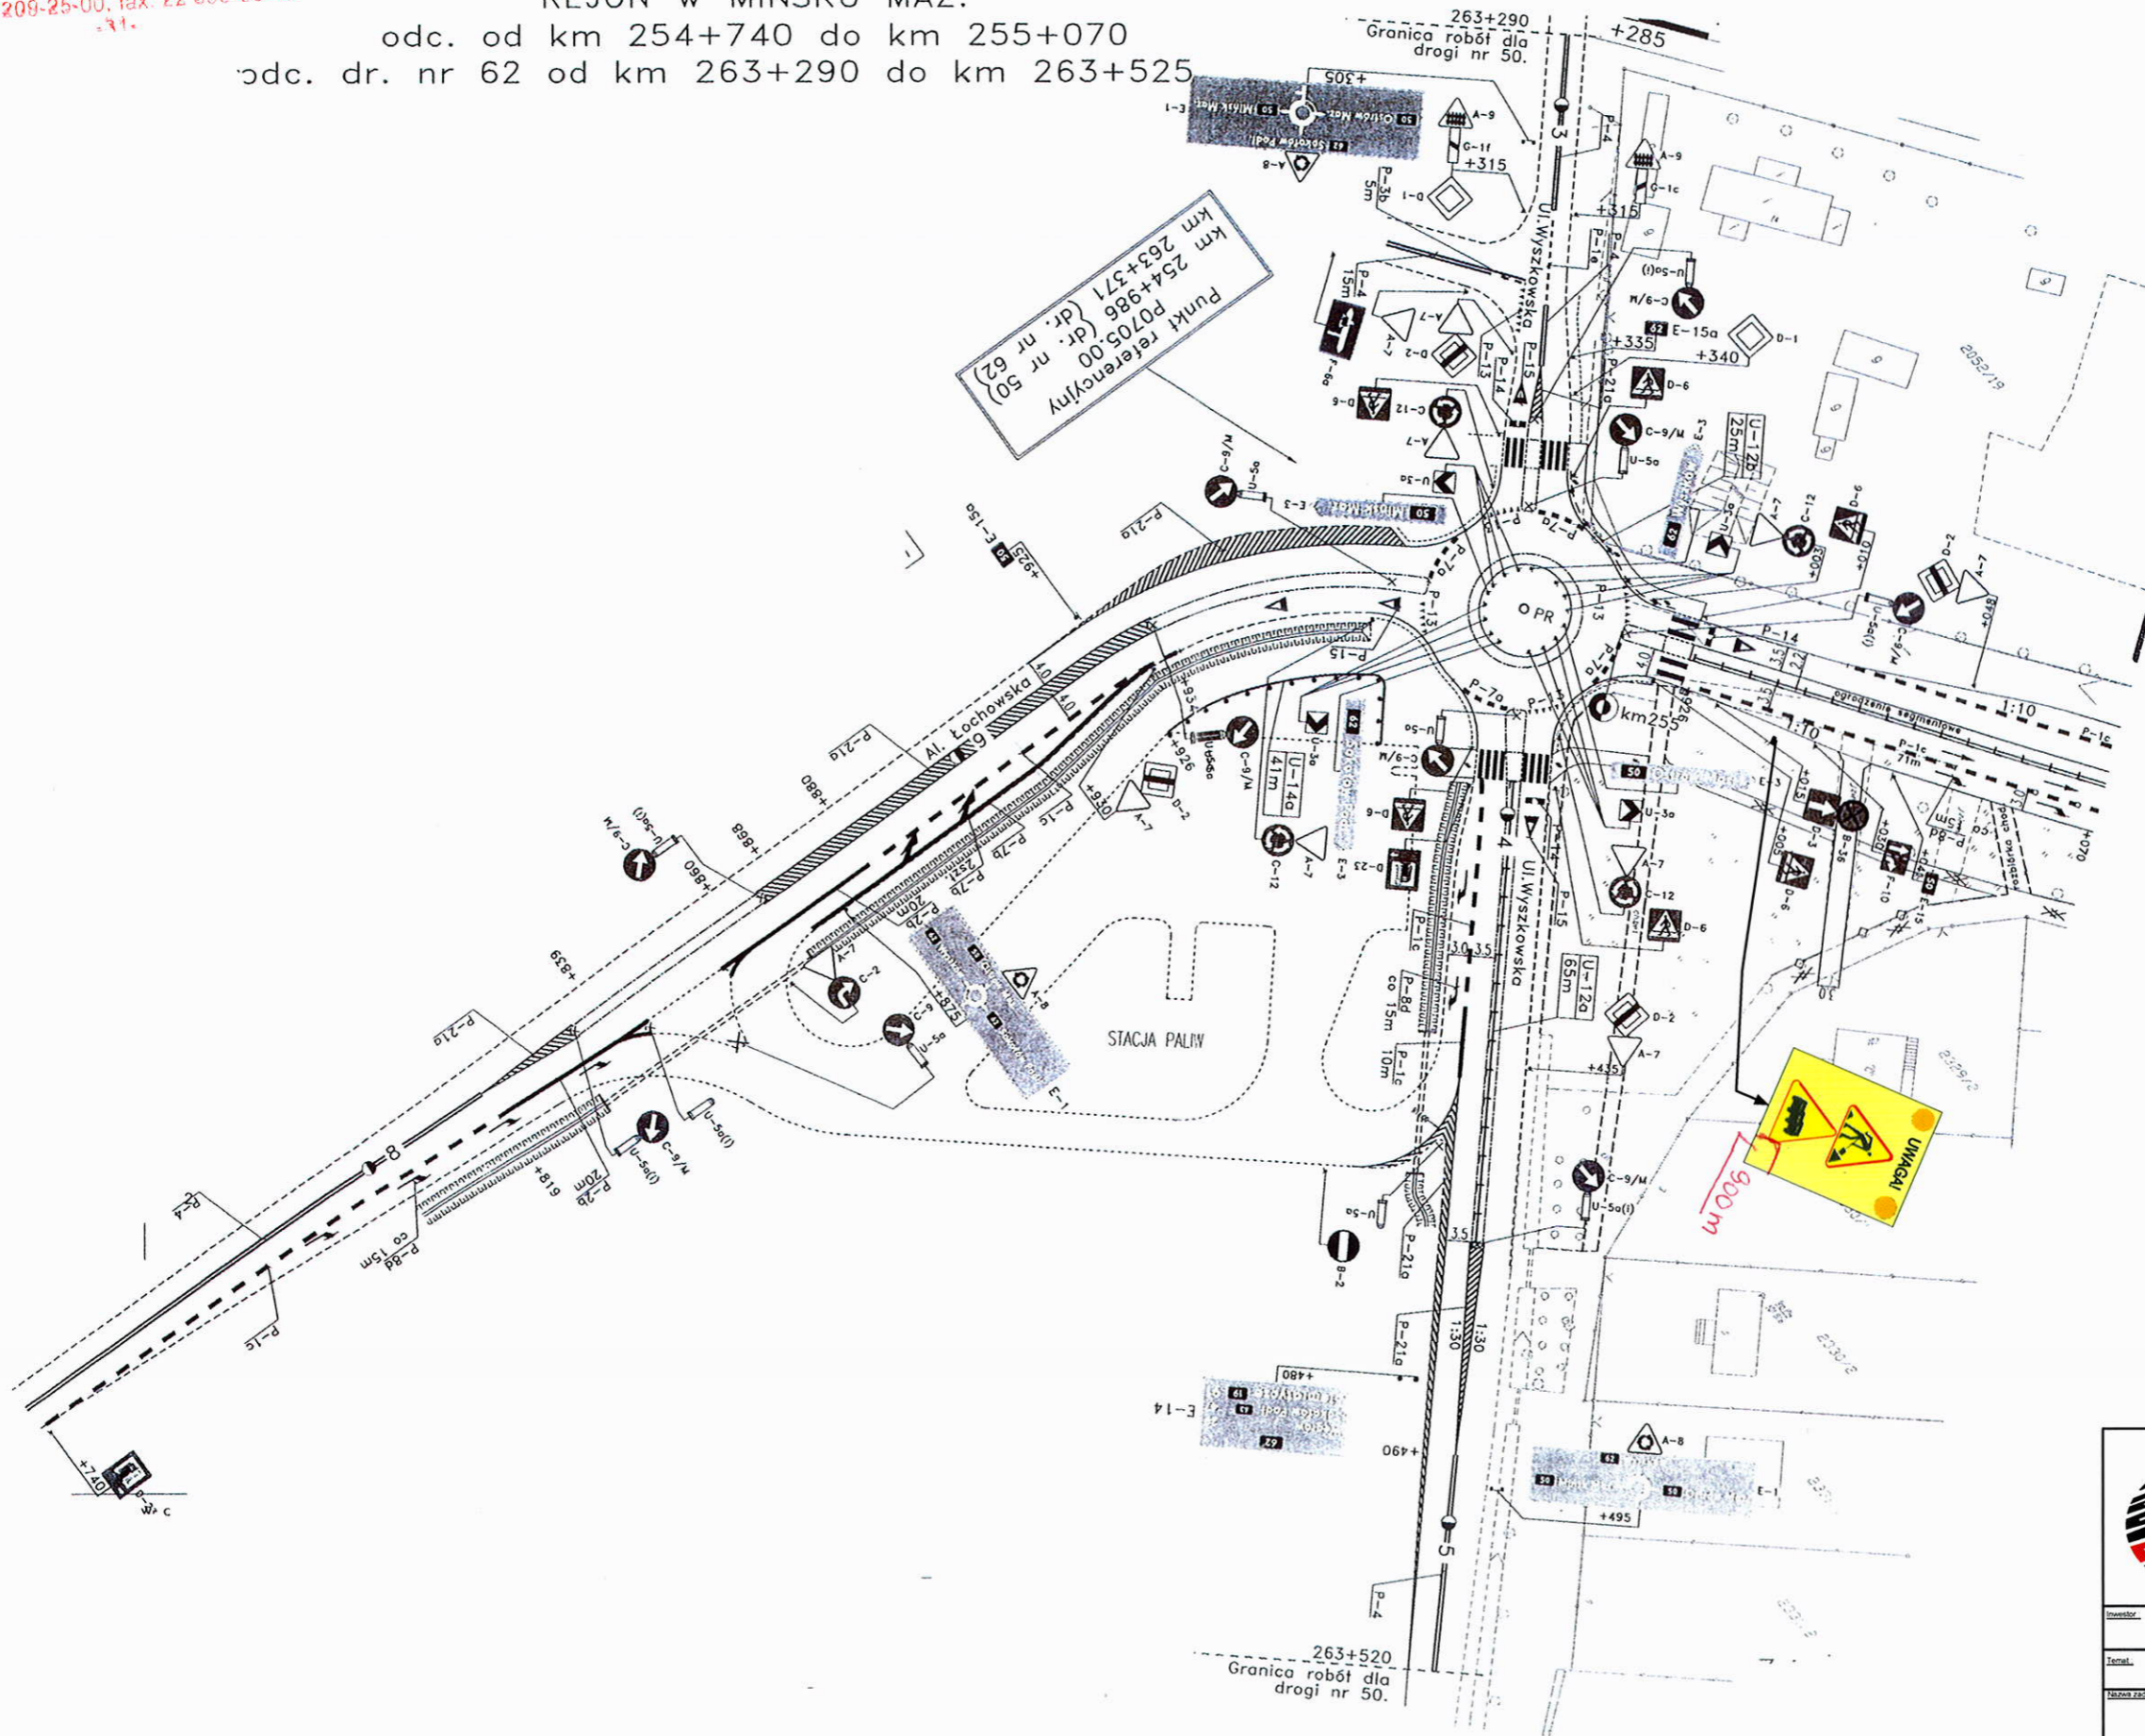

GDDKiA o. Warszawa ul. Mińska 25; 03-808 Warszawa		Nr arch.
Remont skrzyżowania DK 50 i ul. Leśnej		branża: Inżynieria Ruchu
Projekt czasowej organizacji ruchu remont skrzyżowania DK50 i ul. Leśnej w Łochowie		Stadium: Czasowa Organizacja Ruchu - Etap 2 Skala: 1:1000
ZESPÓŁ PROJEKTOWY		Data: Październik 2015
Imię i nazwisko: Projektant: Robert Kucharek	Podpis: 	Rys. nr: 3.0



DROGA NR 50
 REJON w MIŃSKU MAZ.
 odc. od km 255+400 do km 255+750

Wg zatwierdzenia projektu
 Nr ewid. 4092/109/106/2002
 z dnia 20.06.2002r.

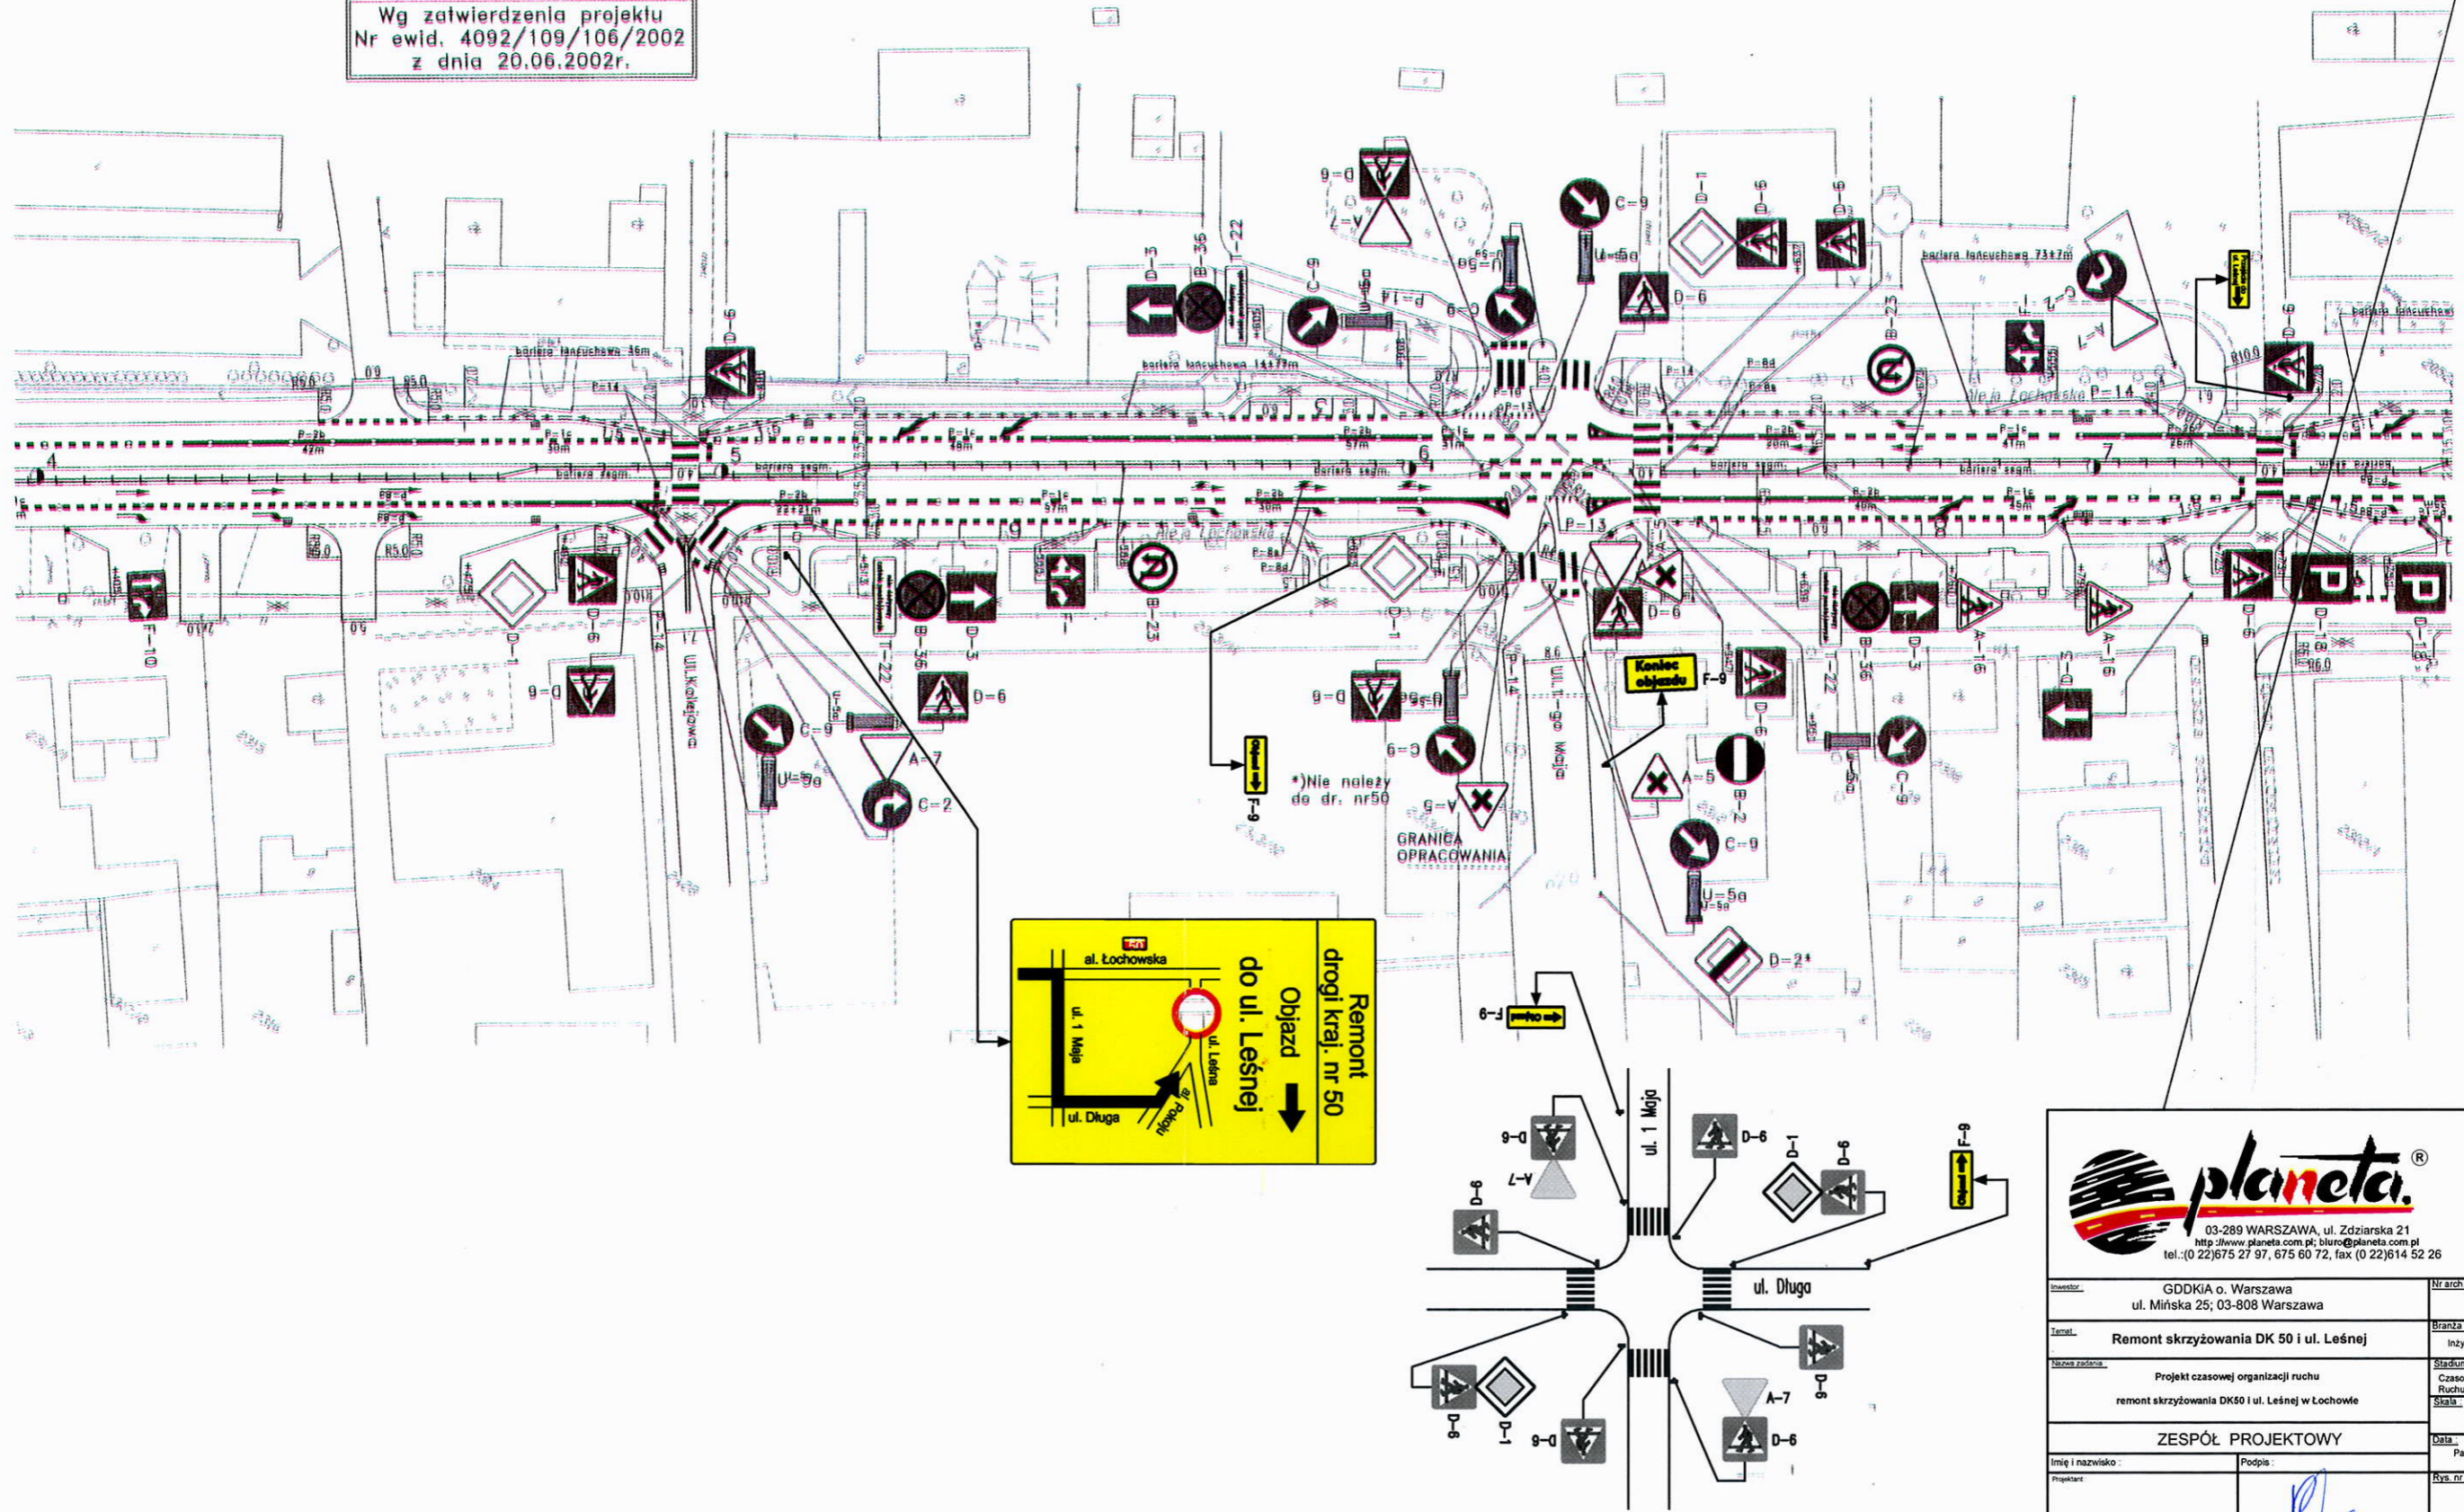

	
03-289 WARSZAWA, ul. Zdziańska 21 http://www.planeta.com.pl; biuro@planeta.com.pl tel.: (0 22) 675 27 97, 675 60 72, fax: (0 22) 614 52 26	
Inwestor: GDDKiA o. Warszawa ul. Mińska 25; 03-808 Warszawa	Nr arch.:
Temat: Remont skrzyżowania DK 50 i ul. Leśnej	Branża: Inżynieria Ruchu
Nazwa zadania: Projekt czasowej organizacji ruchu remont skrzyżowania DK50 i ul. Leśnej w Lochowie	Stadium: Czasowa Organizacja Ruchu - Etap 2 Skala: 1:1000
ZESPÓŁ PROJEKTOWY	
Imię i nazwisko: Robert Kucharek	Data: Październik 2015
Projektant: Robert Kucharek	Rys. nr: 3.1

DROGA NR 50
 REJON w OSTROWI MAZOWIECKIEJ
 odc. od km 256+738 do km 257+100

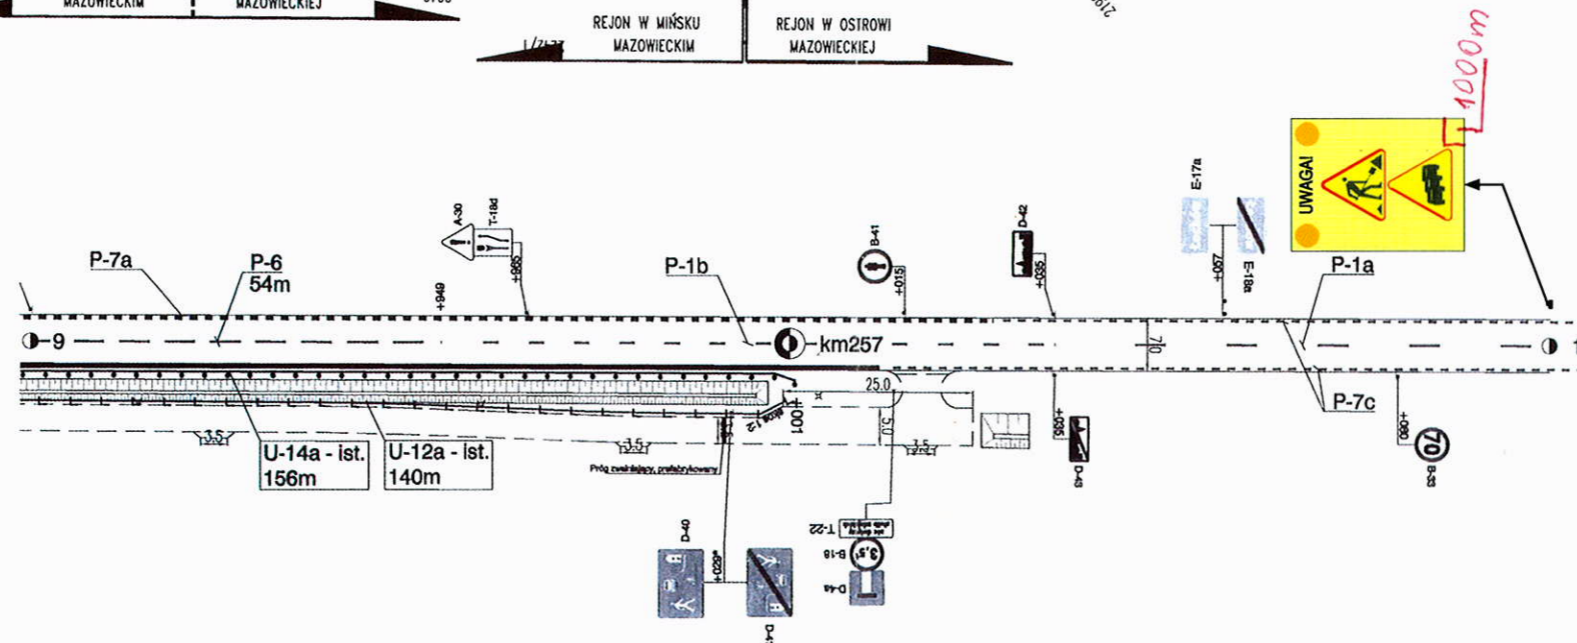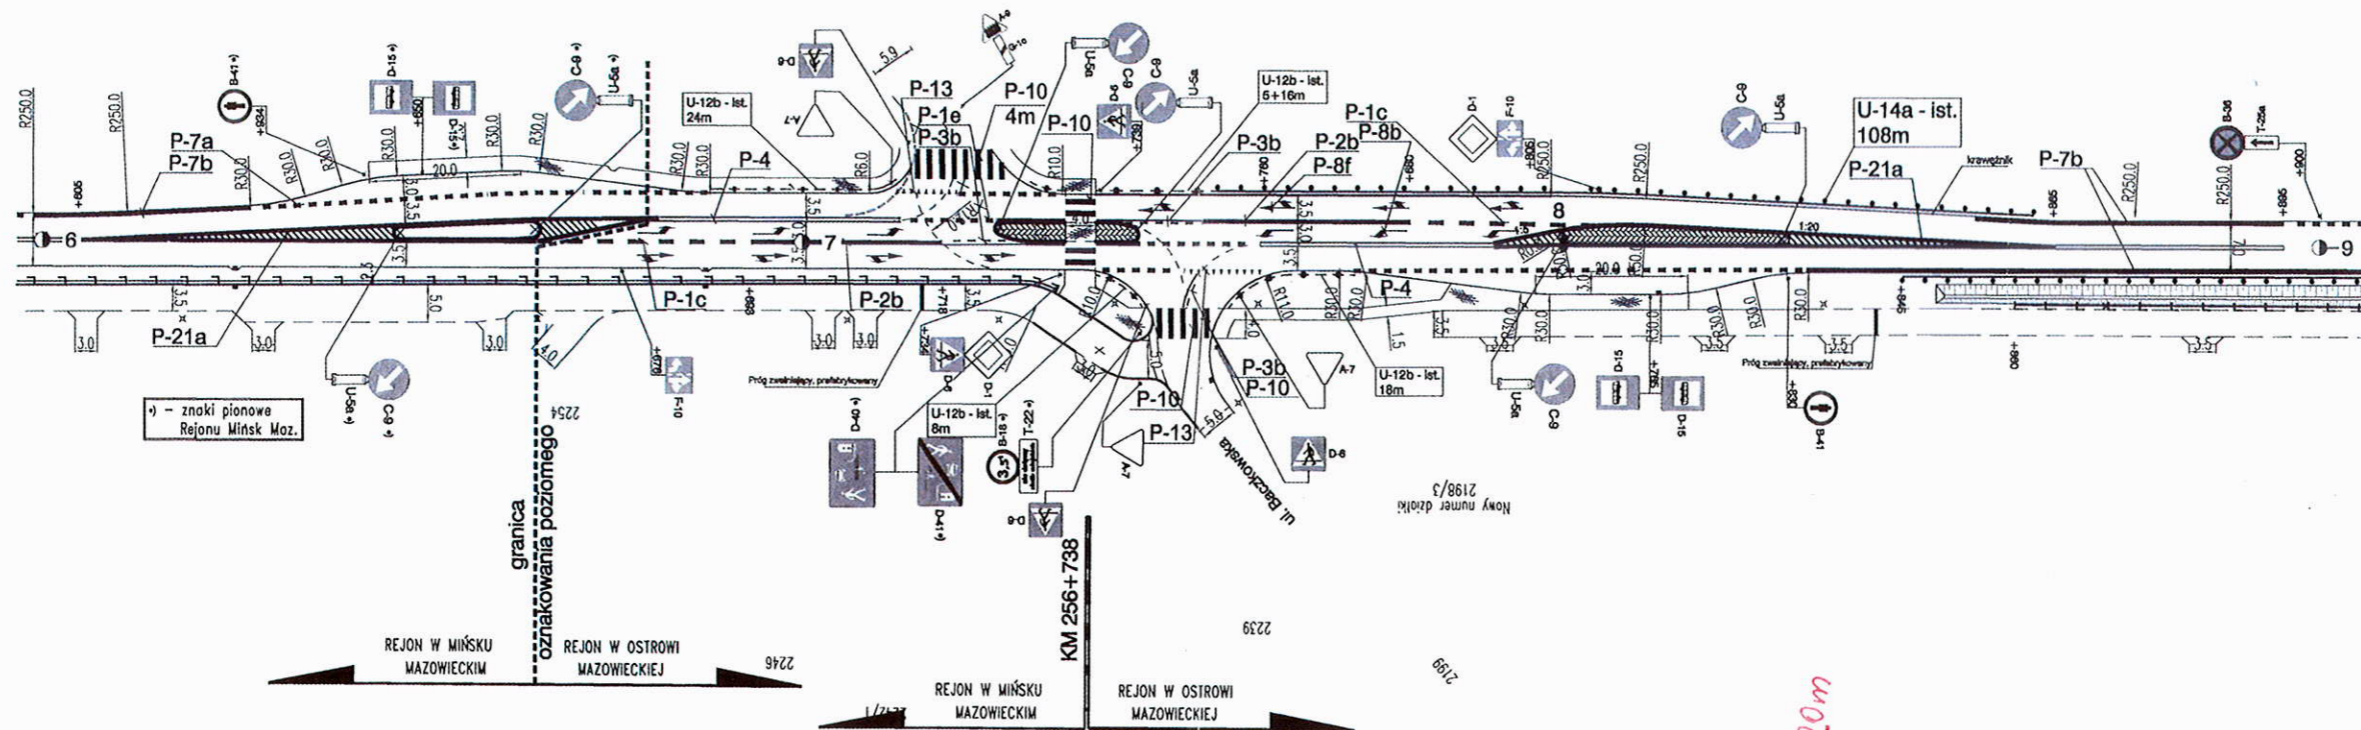

ZESTAWIENIE ZNAKÓW Z ARKUSZA

ZNAKI PIONOWE	Ilość znaków w grupie (szt.)			
	Duże	Średnie	Małe	Mini
A-Znaki ostrzegawcze		4		
B-Znaki zakazu		5		
C-Znaki nakazu		4		
D-Znaki informacyjne		13		
E-Znaki kierunku i miejscowości		2		

ZNAKI POZIOME	Powierzchnia (m ²)		URZĄDZENIA BEZPIECZEŃSTWA RUCHU – Ilości				
	Malowana	Grubowarstw.	L. p.	Nazwa	Jedn.	Istniejące	Projekt.
Linie segregacyjne	60		1	Słupki przeszk. U-5a	szt.	4	

Nr zatwierdzenia:




Projektant:	GDDKiA o. Warszawa ul. Mińska 25; 03-808 Warszawa	Nr arch.:	
Temat:	Remont skrzyżowania DK 50 i ul. Leśnej	Branża:	Inżynieria Ruchu
Nazwa zadania:	Projekt czasowej organizacji ruchu remont skrzyżowania DK50 i ul. Leśnej w Łochowie	Stadium:	Czasowa Organizacja Ruchu - Etap 2
		Skala:	1:1000
ZESPÓŁ PROJEKTOWY		Data:	Październik 2015
Imię i nazwisko:	Robert Kucharek	Podpis:	
		Rys. nr.:	3.3


Program podstawowy

Grupy nadzorowane: K1, K2. Program sygnalizacji obowiązuje całodobowo
 Grupy kolizyjne: K1, K2.

T=150s

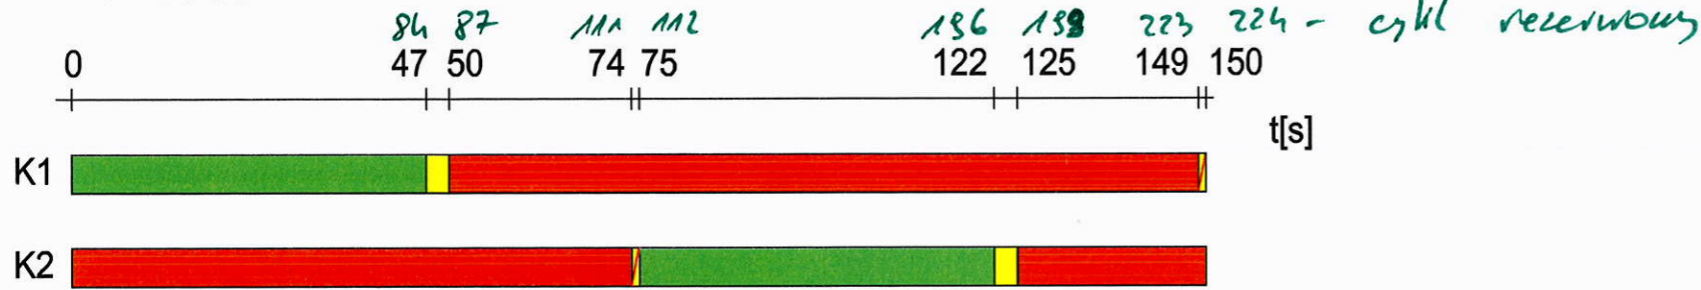


Program startowy

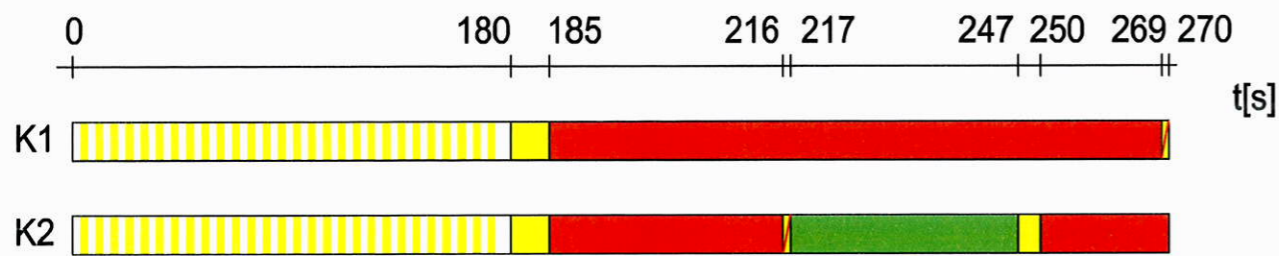

Program końcowy



SCHEMAT FAZ RUCHU

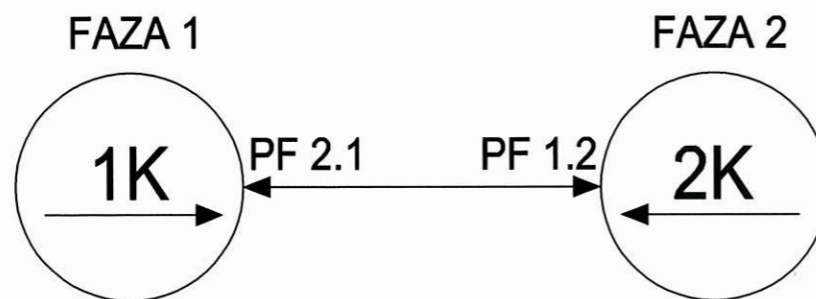

Starszy Specjalista
 mgr inż. Maciej Boguszewski

 <p>03-289 WARSZAWA, ul. Zdziarska 21 http://www.planeta.com.pl; biuro@planeta.com.pl tel.: (0 22) 675 27 97, 675 60 72, fax (0 22) 614 52 26</p>		
Investor	GDDKiA o. Warszawa ul. Mińska 25; 03-808 Warszawa	Nr arch.
Temat	Remont skrzyżowania DK 50 i ul. Leśnej	Branża Inżynieria Ruchu
Nazwa zadania	Projekt czasowej organizacji ruchu remont skrzyżowania DK50 i ul. Leśnej w Lochowce	Stadium Czasowa Organizacja Ruchu - Program sygn. Stacja
ZESPÓŁ PROJEKTOWY		Data Październik 2015
Imię i nazwisko	Podpis	Rys. nr.
Robert Kucharek		4